
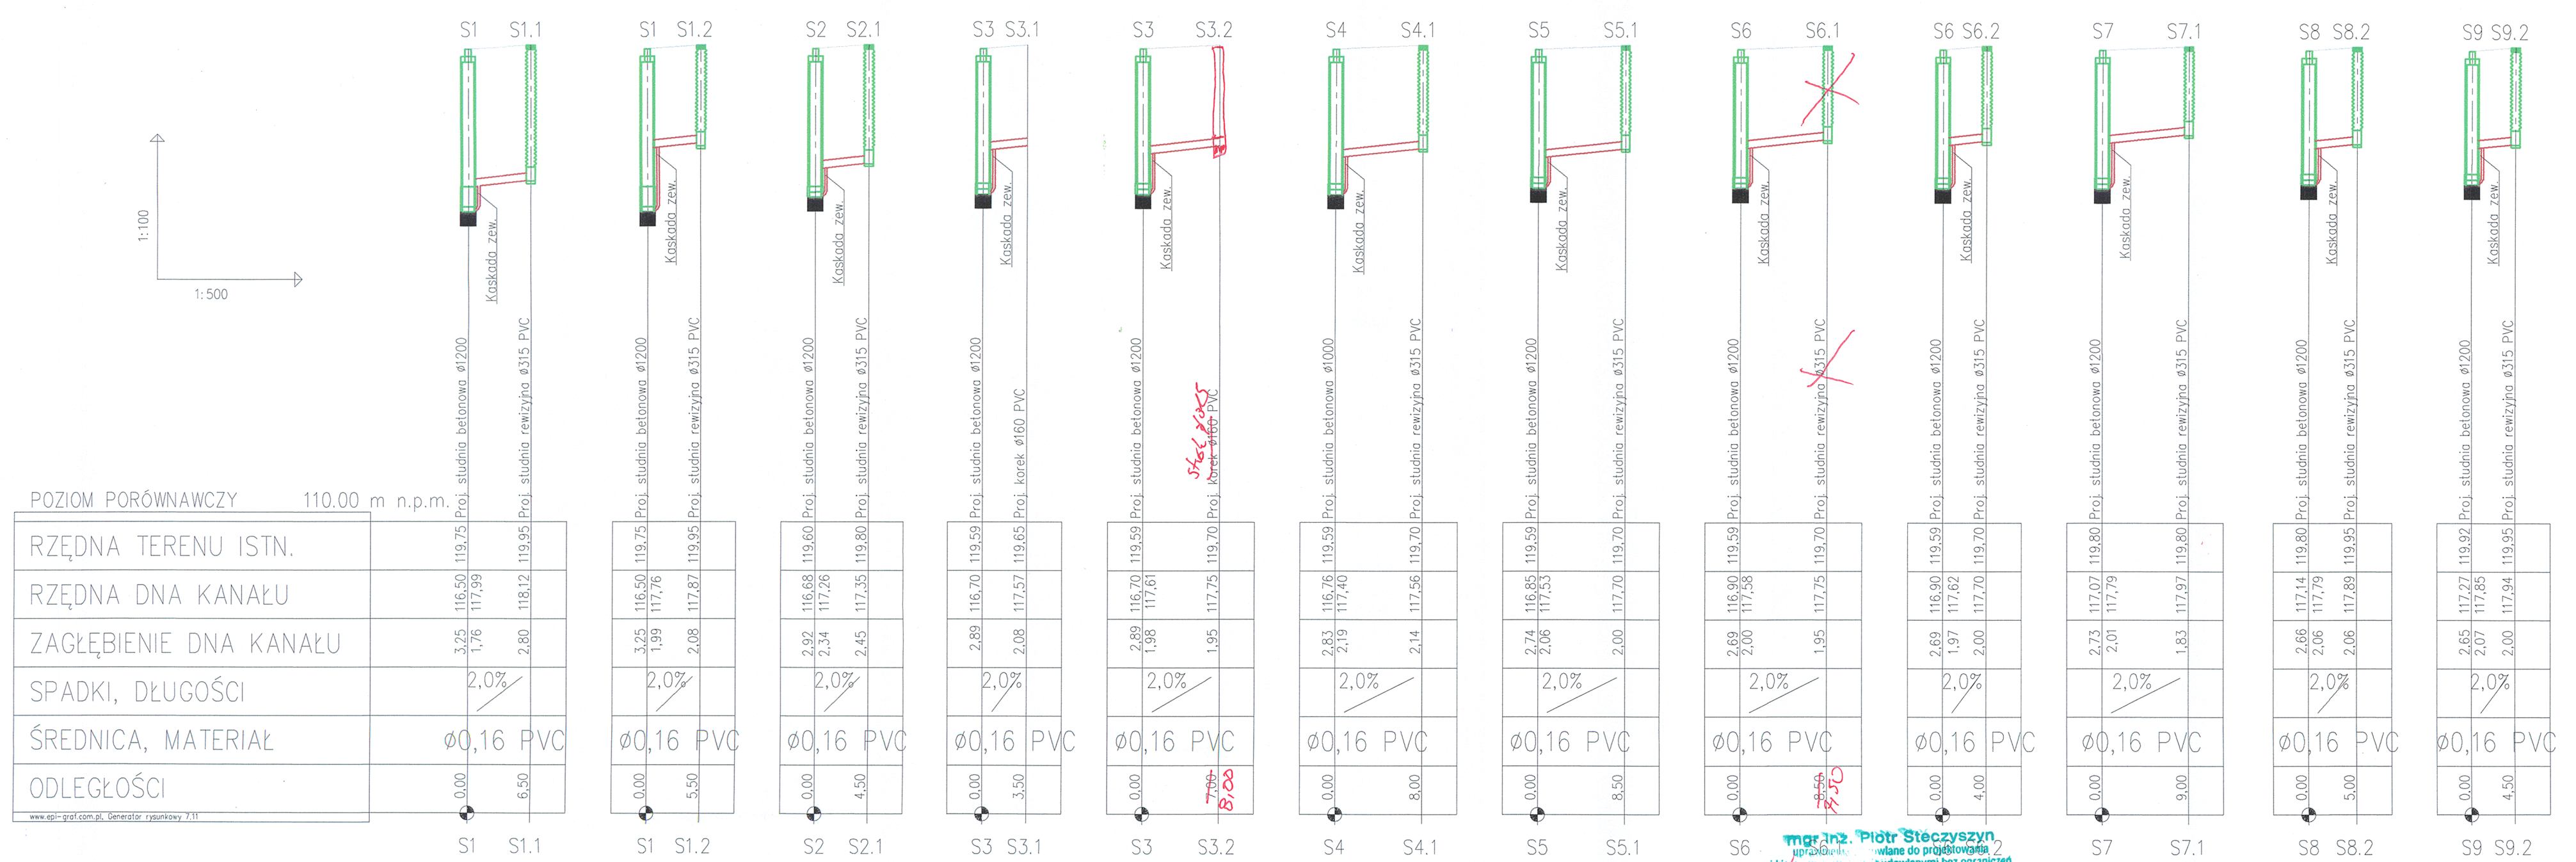


UL. JÓZEFA BEMA – DZ. NR 421/1

UL. JÓZEFA BEMA W SIERPCU

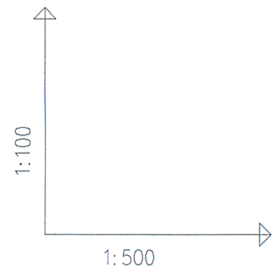

POZIOM PORÓWNAWCZY	110.00 m n.p.m.	
RZĘDNA TERENU ISTN.		
RZĘDNA DNA KANAŁU		
ZAGŁĘBIENIE DNA KANAŁU		
SPADKI, DŁUGOŚCI		
ŚREDNICA, MATERIAŁ		
ODLEGŁOŚCI		

Adres inwestycji:
ul. Bema dz. nr 421/2
w Sierpcu

Investor:
**Miejskie Przedsiębiorstwo Gospodarki
Komunalnej "EMPEGK" w Sierpcu**
ul. Konstytucji 3-go Maja 48, 09-200 Sierpc

Rysunek:
**Profil przyłączy kanalizacji sanitarnej
w ulicy J. Bema w Sierpcu**

Stanowisko: Imię i Nazwisko/Nr uprawnień.: Podpis:

Projektant: mgr inż. Piotr Steczyszyn
upr. nr LBS/0032/PWOS/08

Faza: Projekt budo.-wykon. Branża: Nr rys.:

Skala: 1:100/500

Data: Listopad 2016r.

© Dzieło podlega ochronie praw autorskich.

S **0.4**