









LEGENDA (cz. graficzna):	
	Projektowane rurociąg techniczny
	Ø110 PE;
	Projektowana kanalizacja sanitarna
	Ø200 PVC SN8;
	Projektowane przyłącze kanalizacji sanitarnej Ø160 PVC SN8;
	Projektowane studnie konserwacyjne Ø1200;
	Studnia rozprężna Ø1200 bet.;
	Projektowana pompownia ścieków;

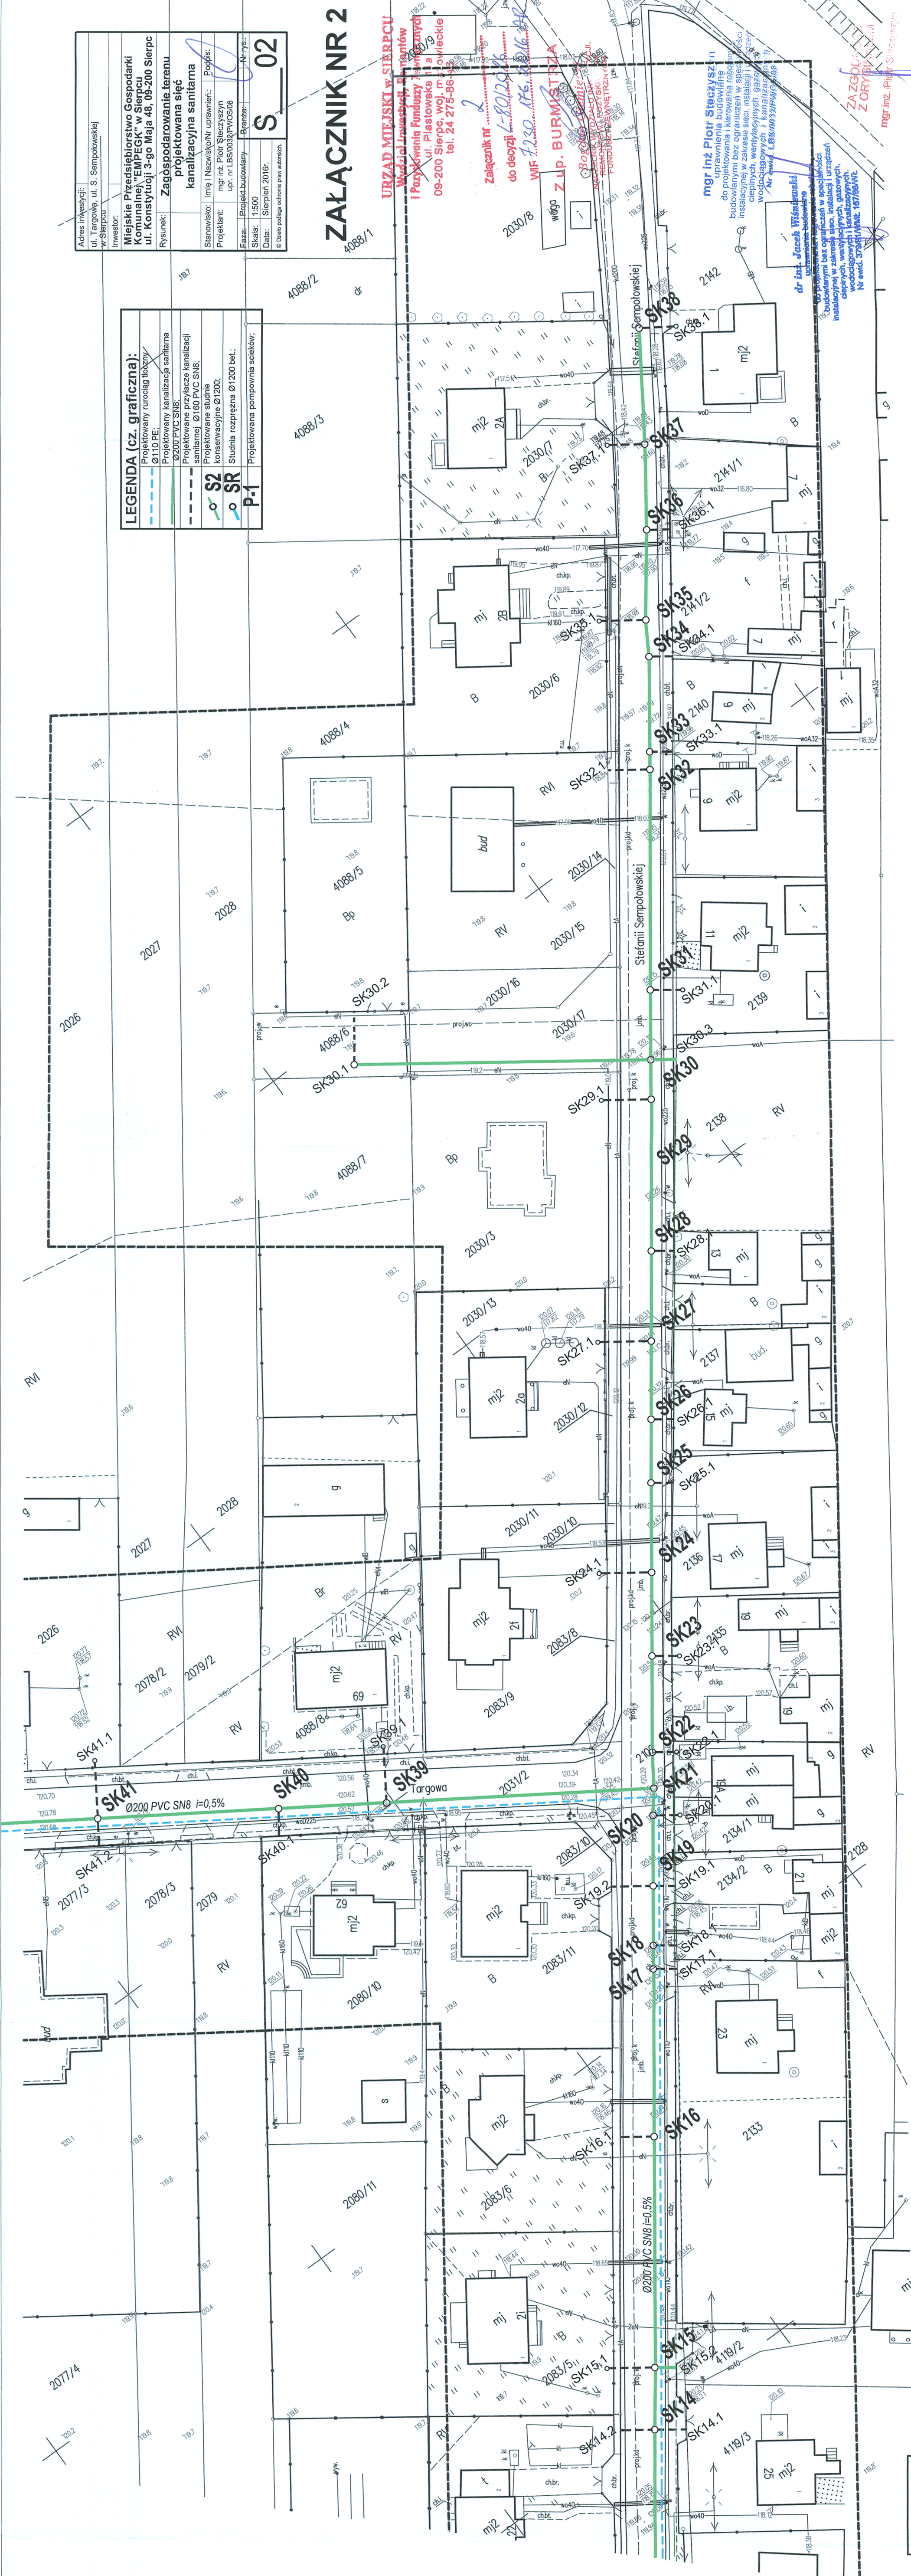
URZĄD MIEJSKI W SIERPCU
Wydział Inwestycji, Budownictwa
Pozyskiwania Funduszy Regionalnych
ul. Piastowska 11a
09-200 Sierpc, woj. mazowieckie

WIF T. L. S. M. 9

mgr inż. Piotr Steczyszyn
uprawnienia budowlane
do projektowania i kierowania

ZARZĄDZANIE ZORYGANTAMI

Prin. Piotr Szczytyński

[illegible]

wyłącza się istnienie w terenie urządzeń podziemnych nie wykazanych niniejszej mapie, które nie zostały odnotowane podczas wykonywania orów lub nie były zgłoszone do inwentaryzacji przed zasypaniem dróg lub innych brak informacji branżowych.

[illegible]